

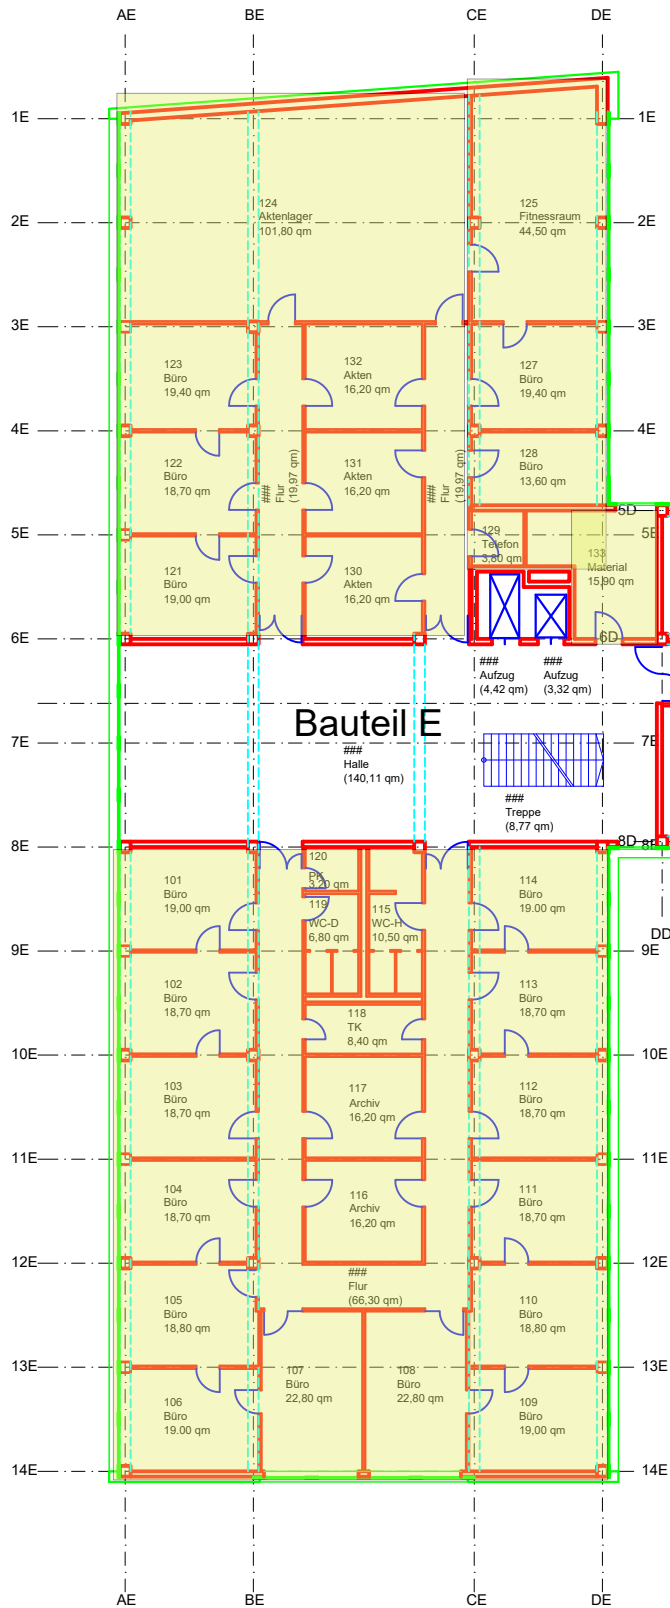


Neumarkter Str. 35, 81673 München, Mietfläche 1. OG Nord					
Stockwerk	R-Nr.	Büro (in m²)	Flur (in m²)	Teeküche (in m²)	Toiletten (in m²)
1. OG	134	18,50	126,79	2,90	6,00
1. OG	135	18,70			6,00
1. OG	136	18,70			12,00
1. OG	137	18,70			
1. OG	138	19,30			
1. OG	139	19,30			
1. OG	140	19,30			
1. OG	141	19,40			
1. OG	144	19,00			
1. OG	145	19,00			
1. OG	146	23,00			
1. OG	147	23,00			
1. OG	148	19,00			
1. OG	150	19,00			
1. OG	151	19,00			
1. OG	152	19,00			
1. OG	153	19,00			
1. OG	154	19,00			
1. OG	155	19,00			
1. OG	156	19,00			
1. OG	157	18,80			
		406,70			

Neumarkter Straße

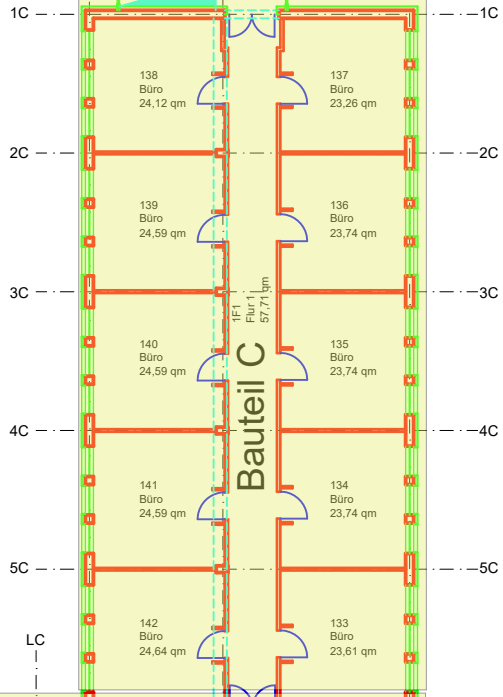

Neumarkter Straße 35

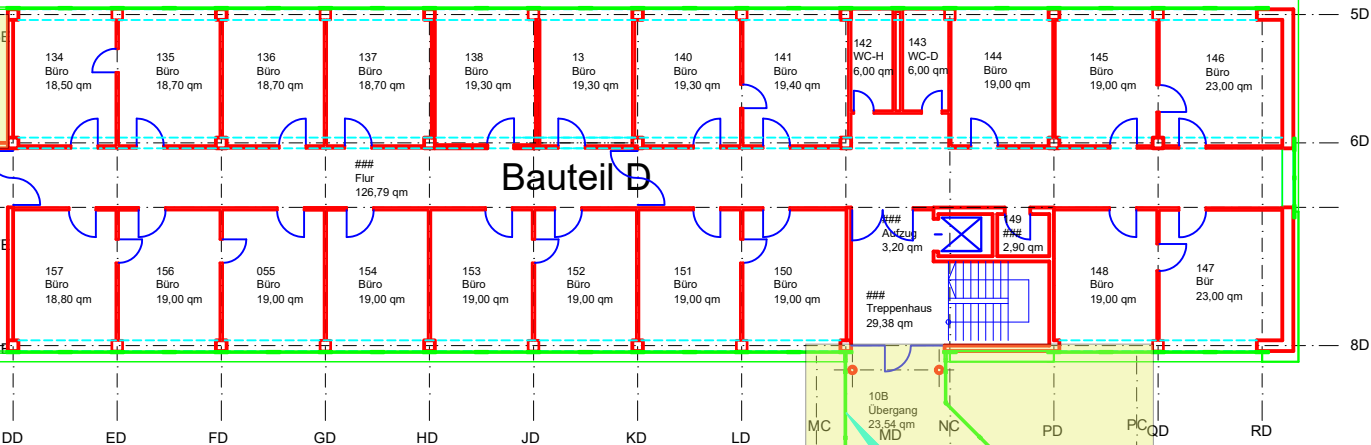

Neumarkter Straße 41

